Mapa do celów projektowych
skala 1 : 500

woj.łódzkie
pow.zgierski
gmina Parzęczew 102007_2
obręb Ignacew Folwarczny 102007_2.0006
miejscowość Ignacew-Dolny
działka nr 39/2,40/2
ID pracy: 6640.5638.2017

ORIENTACJA

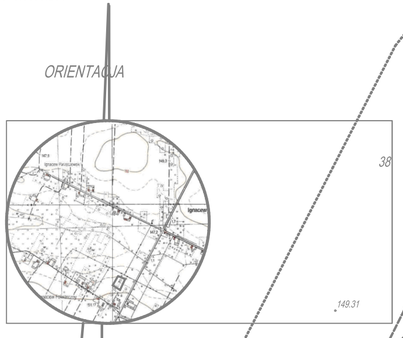

skala 1:25000

ZESTAWIENIE POWIERZCHNI

- powierzchnia zabudowy	266,00m²
- powierzchnia utwardzona	257,00m²
- powierzchnia terenów zielonych	1211,00m²
RAZEM:	1734,00m²

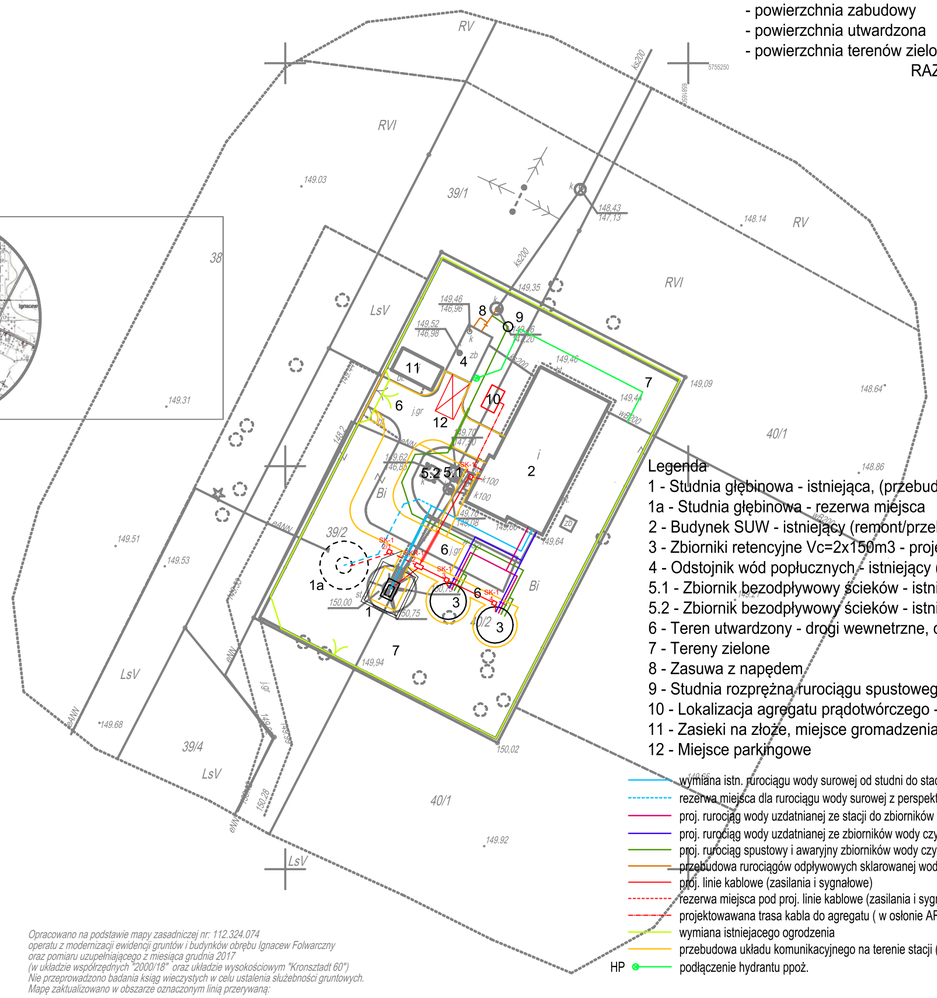

Legenda
1 - Studnia głębinowa - istniejąca, (przebudowa - wymiana na nową)
1a - Studnia głębinowa - rezerwa miejsca
2 - Budynek SUW - istniejący (remont/przebudowa/wymiana technologii)
3 - Zbiorniki retencyjne Vc=2x150m3 - projektowane
4 - Odstojnik wód popłucznych - istniejący (remont)
5.1 - Zbiornik bezodpływowy ścieków - istniejący
5.2 - Zbiornik bezodpływowy ścieków - istniejący
6 - Teren utwardzony - drogi wewnetrzne, chodniki - projektowane
7 - Tereny zielone
8 - Zasuwa z napędem
9 - Studnia rozprężna rurociągu spustowego zbiorników wody czystej
10 - Lokalizacja agregatu prądotwórczego - wg odrębnej dokumentacji
11 - Zasieki na złoże, miejsce gromadzenia odpadów stałych
12 - Miejsce parkingowe

wymiana istn. rurociągu wody surowej od studni do stacji uzdatniania wody
rezerwa miejsca dla rurociągu wody surowej z perspektywicznej studni
proj. rurociąg wody uzdatnianej ze stacji do zbiorników wody czystej
proj. rurociąg wody uzdatnianej ze zbiorników wody czystej do pompowni II°
proj. rurociąg spustowy i awaryjny zbiorników wody czystej
przebudowa rurociągów odpływowych sklarowanej wody popłucznej
proj. linie kablowe (zasilania i sygnałowe)
rezerwa miejsca pod proj. linie kablowe (zasilania i sygnałowe) dla obsługi perspektywicznej studni
projektowawana trasa kabla do agregatu (w osłonie AROT DVK 110) - wg odrębnej dokumentacji
wymiana istniejacego ogrodzenia
przebudowa układu komunikacyjnego na terenie stacji (drogi i chodniki)
HP podłączenie hydrantu ppoż.

Wykonawca:

dn. 05.12.2017 r.

Opracowano na podstawie mapy zasadniczej nr: 112.324.074
operatu z modernizacji ewidencji gruntów i budynków obrębu Ignacew Folwarczny
oraz pomiaru uzupełniającego z miesiąca grudnia 2017
(w układzie współrzędnych "2000/18" oraz układzie wysokościowym "Kronsztadt 60")
Nie przeprowadzono badania ksiąg wieczystych w celu ustalenia służebności gruntowych.
Mapę zaktualizowano w obszarze oznaczonym linią przerywaną:

Niniejsza mapa jest wyplotem mapy zasadniczej zaewidencjonowanej w ewidencji materiałów państwowego zasobu geodezyjnego i kartograficznego w Starostwie Powiatowym w Zgierzu pod Nr P.0102 .2018.471 w dniu 01.02.2018r.

.....
za zgodność z oryginałem

Autor opracowania
P.P.H.U. SADEKO Mirosław Nowak
Piotrów 5A, 99-200 Poddębice

Inwestor Zakład Gospodarki Komunalnej w Parzęczewie 95-045 Parzęczew, ul. Południowa 5	*Stadium* *PB PW*
Nazwa opracowania Rozbudowa i przebudowa stacji uzdatniania wody w Ignacewie Folwarcznym	
Adres obiektu Ignacew Folwarczny dz. 39/2, 40/2, gm. Parzęczew	*Data* *04. 2018*
Branża ARCHITEKTURA	
Tytuł rysunku PLAN ZAGOSPODAROWANIA TERENU	*Skala* *1 : 500*
Projektował *mgr inż. arch. JANUSZ WARSZAWA* *nr upr. upr.nr 451/94/WŁ spec. architektoniczna* — *Podpis*	*Nr rys.* *PZT-1*
Sprawdził *mgr inż. arch. JACEK MIŚKIEWICZ* *nr upr. upr.nr 112/86/WŁ spec. architektoniczna* — *Podpis*	