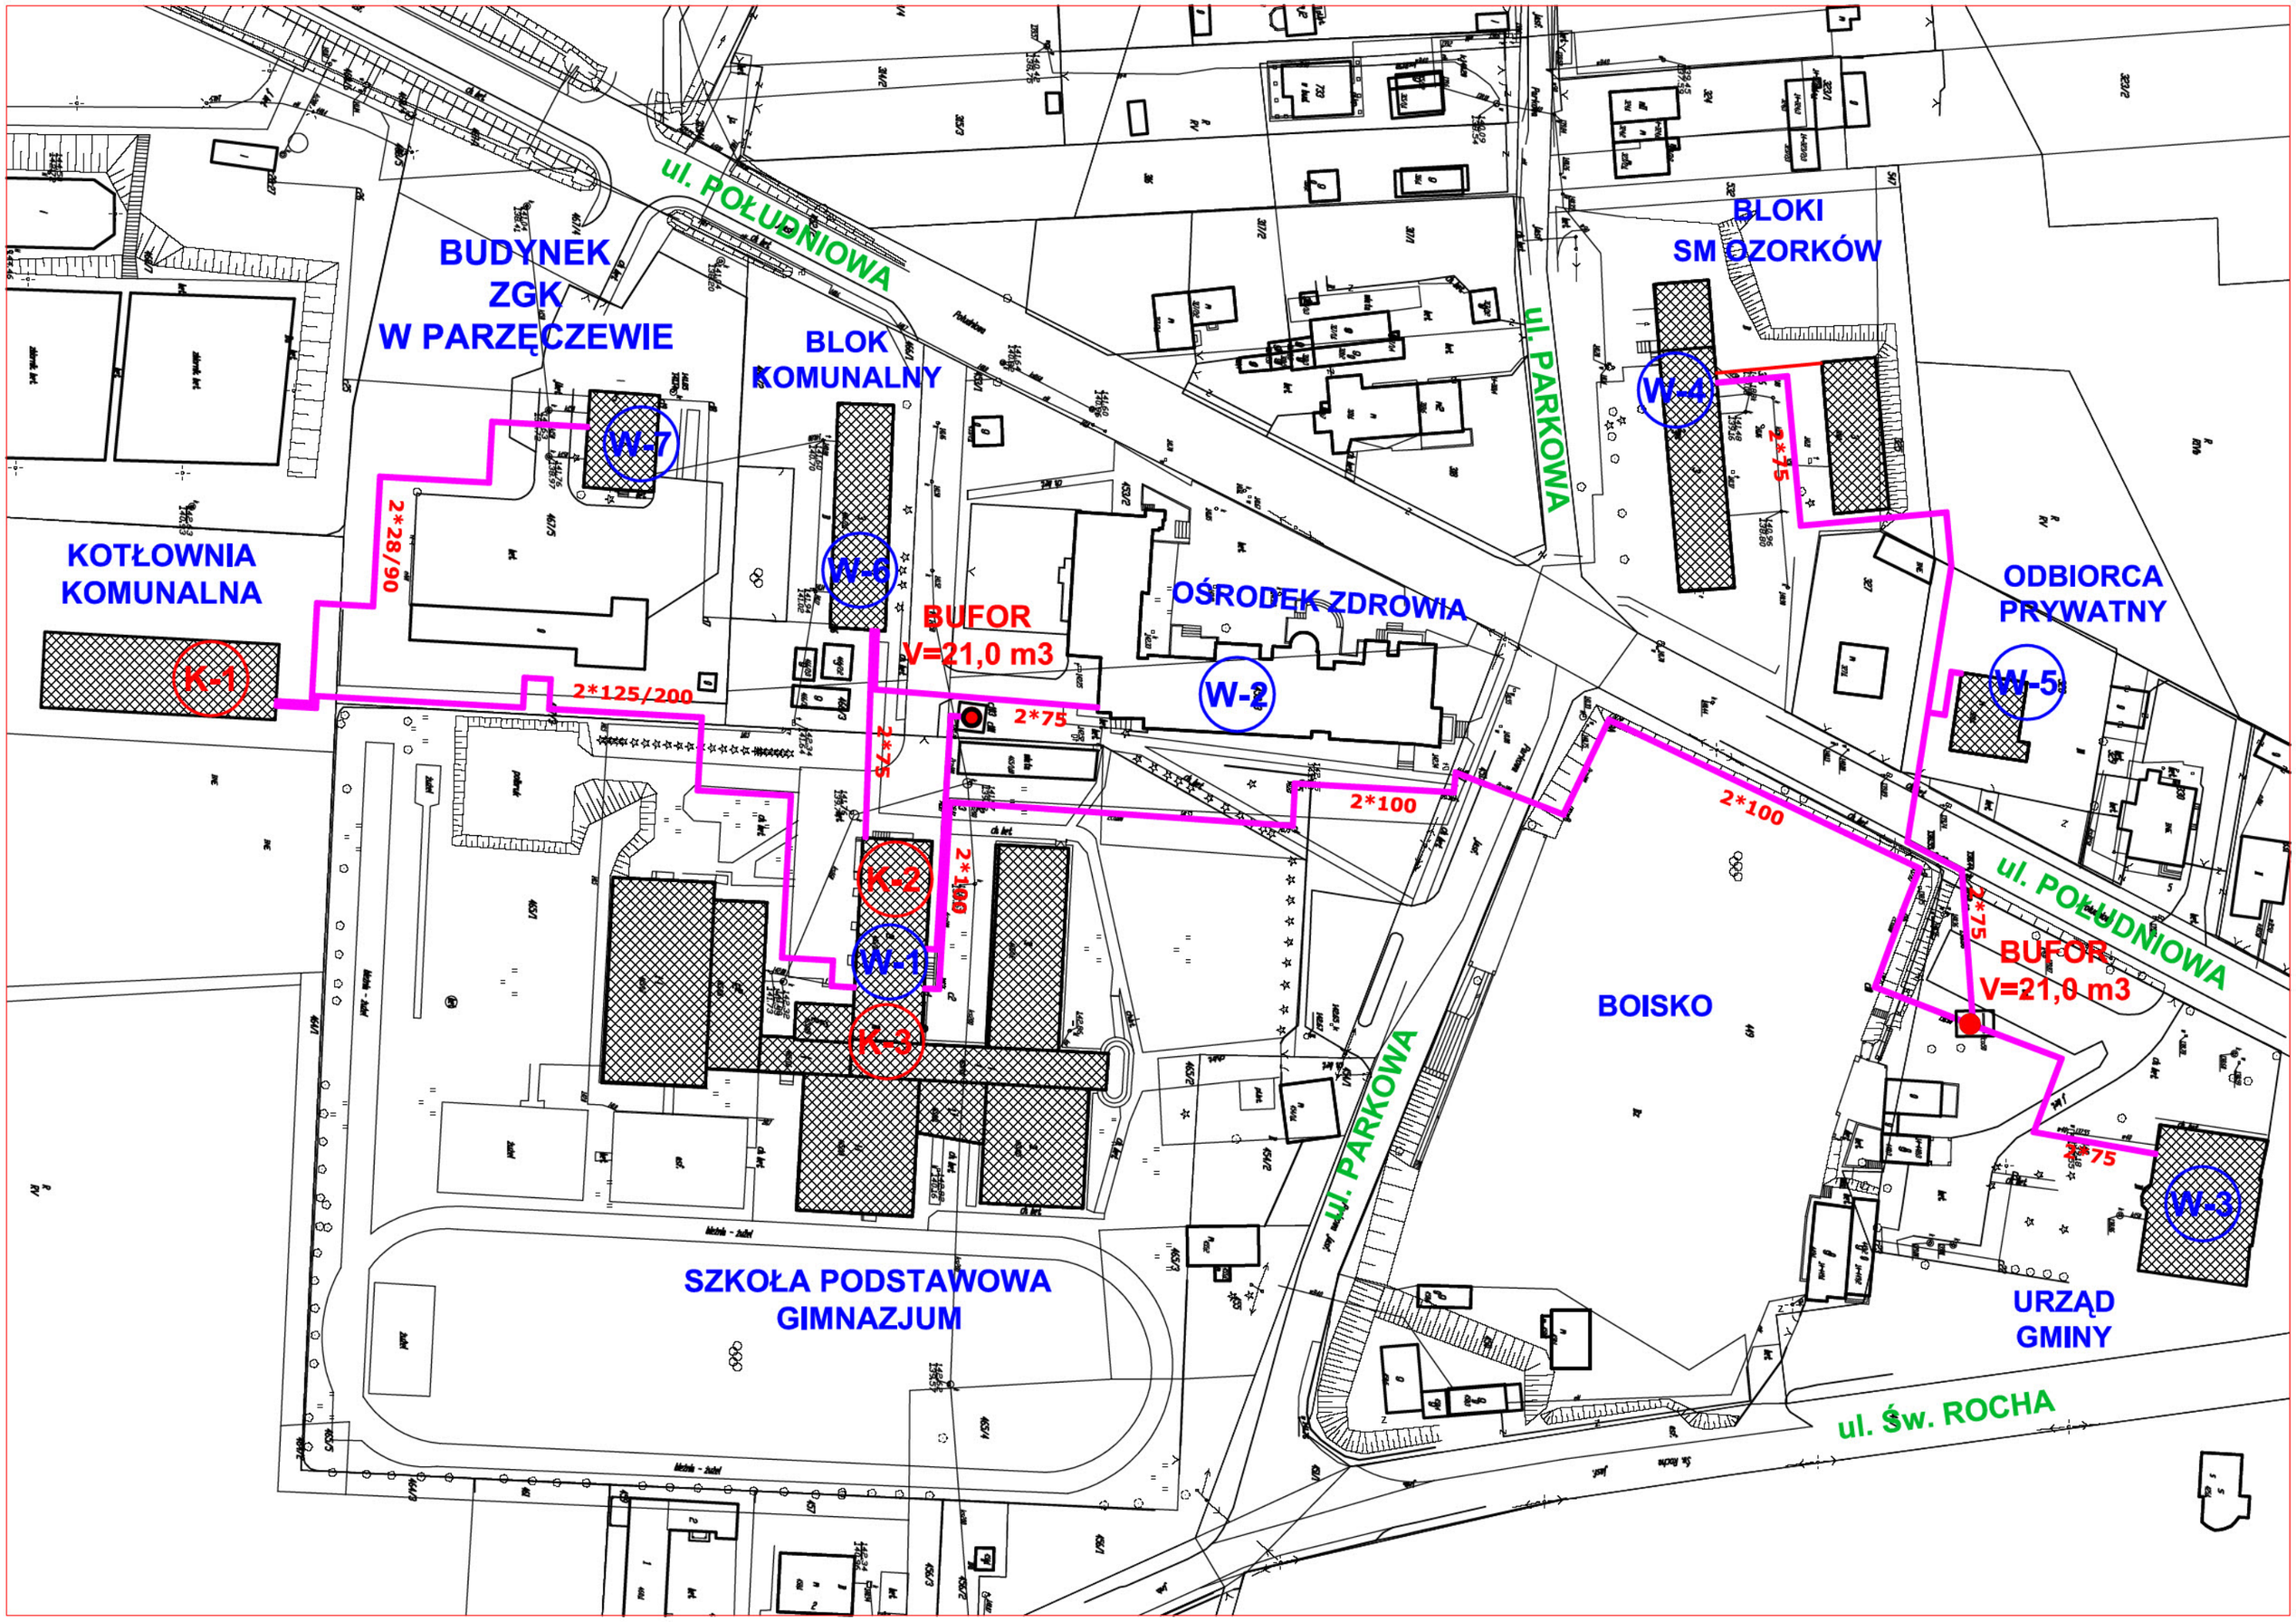
ul. POŁUDNIOWA
BUDYNEK
ZGK
W PARZĘCZEWIE
BLOK
KOMUNALNY
BLOKI
SM OZORKÓW
ul. PARKOWA
W-4
2*75
W-7
2*28/90
KOTŁOWNIA
KOMUNALNA
W-6
BUFOR
V=21,0 m3
OŚRODEK ZDROWIA
ODBIORCA
PRYWATNY
K-1
2*125/200
W-2
W-5
2*75
2*100
2*100
2*75
K-2
2*100
W-1
K-3
ul. POŁUDNIOWA
2*75
BUFOR
V=21,0 m3
BOISKO
ul. PARKOWA
2*75
W-3
SZKOŁA PODSTAWOWA
GIMNAZJUM
URZĄD
GMINY
ul. Św. ROCHA